


WOHNHAUS DR. KÖHNLE, FR, TALSTR. 74 * EG M1:50

18.10.96
25.11.96

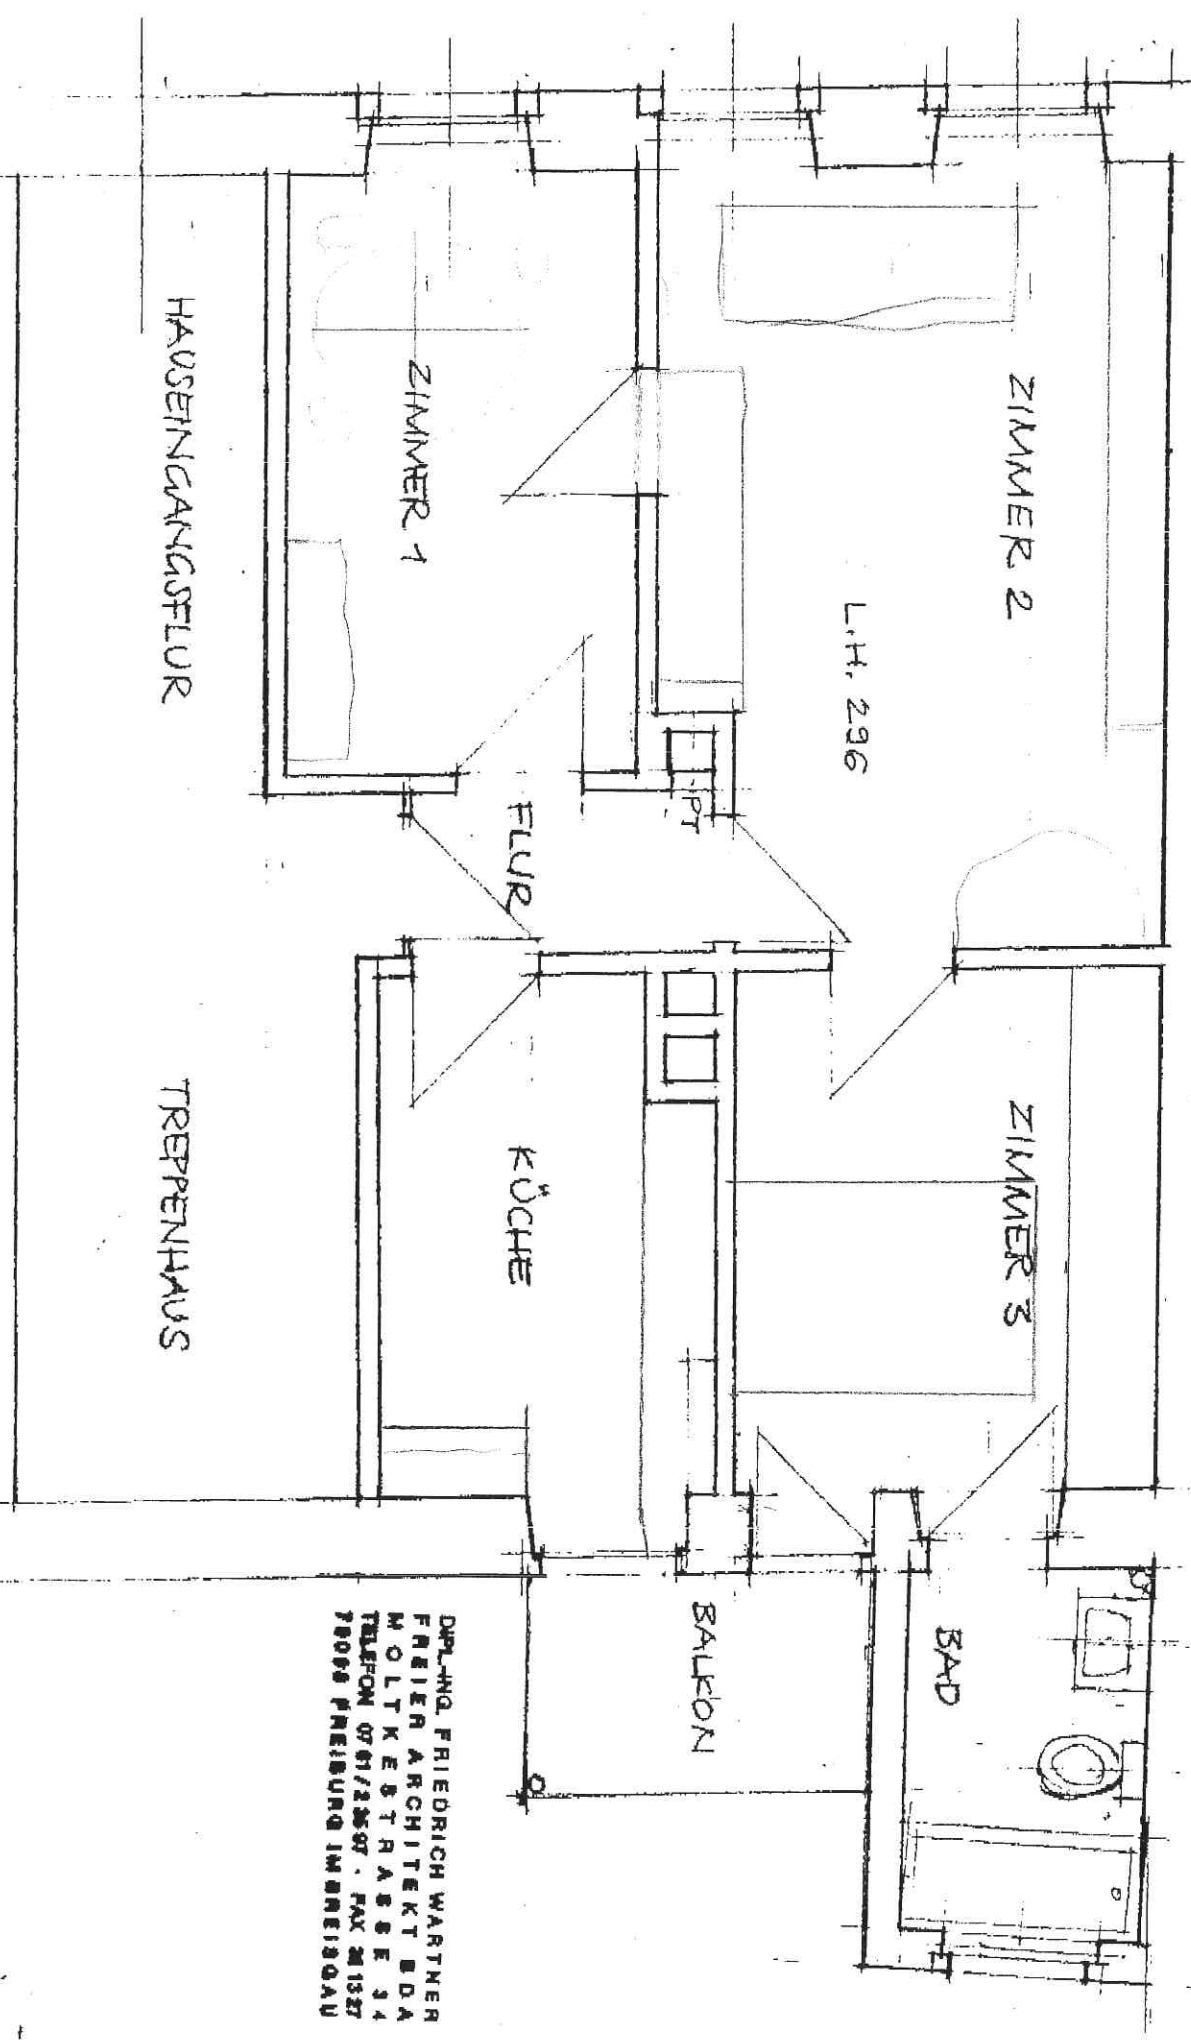

Dipl.-Ing. FRIEDRICH WARTNER
FREIER ARCHITECT BDA
MOLTKESTRASSE 34
TELEFON 0761/23697 - FAX 261327
78066 FREIBURG IM BREISGAU